


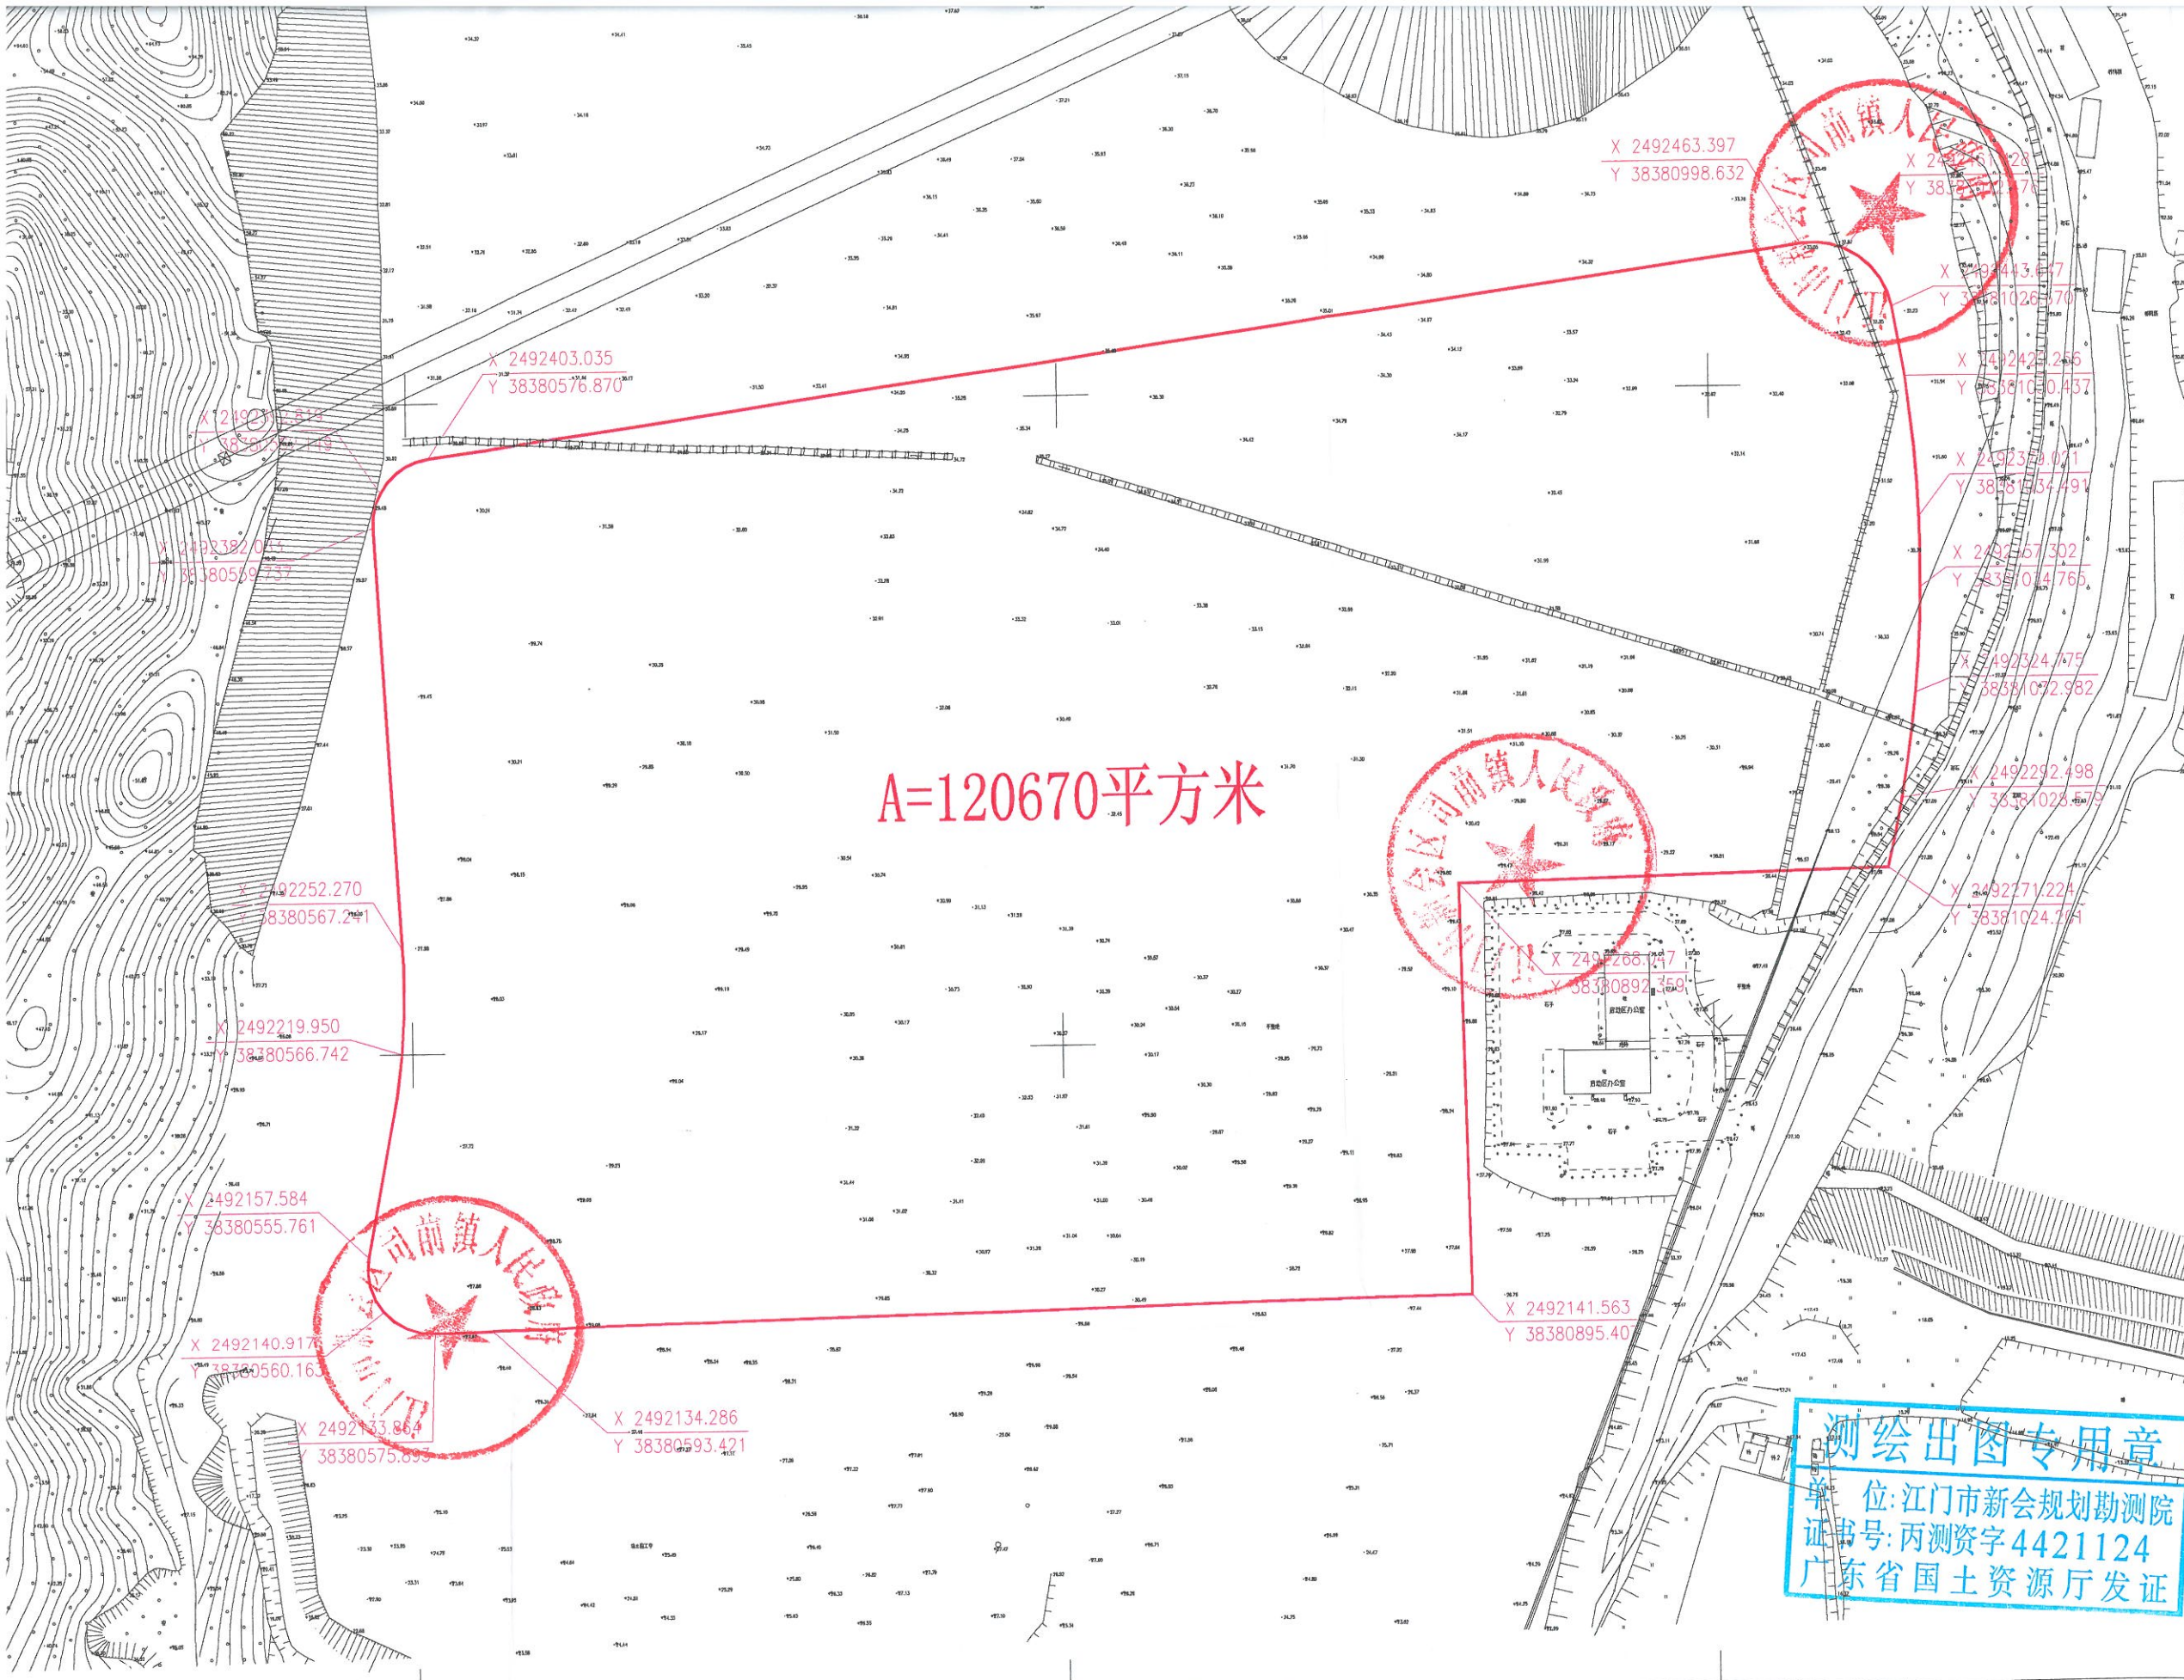

A=120670平方米

测绘出图专用章
单位:江门市新会规划勘测院
证书号:丙测资字4421124
广东省国土资源厅发证

2492.02

38381.17

1:2000

1米。

测量员: 谭华启
绘图员: 谭华启 何国荣
检查员: 陈才坤