


宗地图

单位：m.m²

宗地编号：440784005005GB02015

地籍图号：2515.25-38387.75

权利人：鹤山市桃源镇人民政府

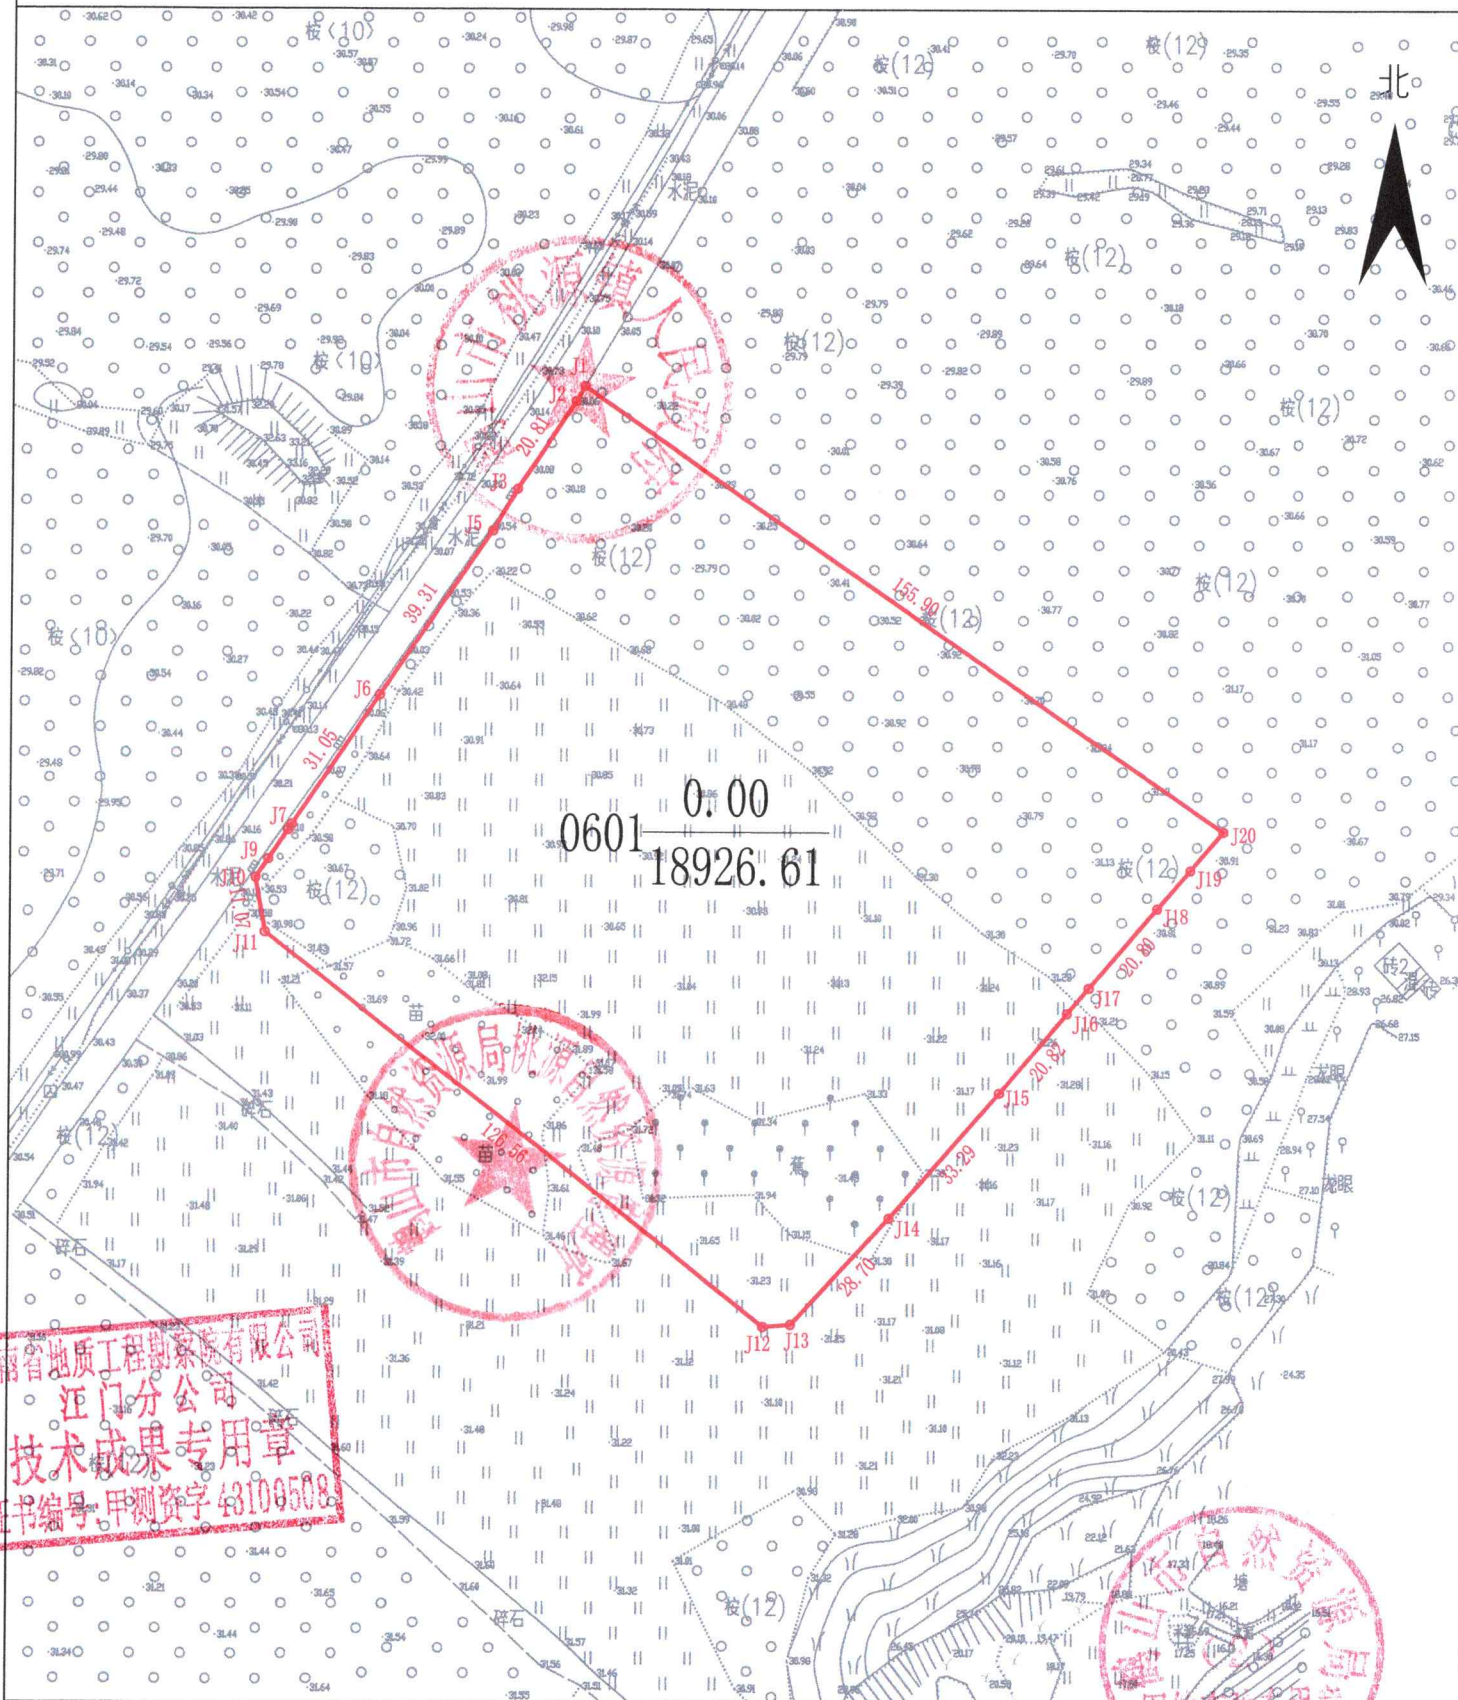

界址点坐标表

点号	X	Y	边长
J1	2515583.795	38387911.644	3.48
J2	2515580.807	38387909.867	20.81
J3	2515563.431	38387898.410	9.69
J4	2515555.063	38387893.532	0.01
J5	2515555.051	38387893.524	39.31
J6	2515522.439	38387871.575	31.05
J7	2515496.681	38387854.239	1.34
J8	2515495.572	38387853.490	6.95
J9	2515489.804	38387849.607	4.38
J10	2515486.164	38387847.164	11.07
J11	2515475.255	38387849.035	126.56
J12	2515397.242	38387948.697	5.49
J13	2515397.672	38387954.173	28.70
J14	2515418.724	38387973.678	33.29
J15	2515443.648	38387995.740	20.82
J16	2515459.473	38388009.275	6.62
J17	2515464.508	38388013.581	20.80
J18	2515480.387	38388027.011	10.05
J19	2515487.939	38388033.644	10.05
J20	2515495.575	38388040.179	155.90

界址点坐标表

点号	X	Y	边长
J20	2515495.575	38388040.179	155.90
J1	2515583.795	38387911.644	
S=18926.61 平方米 合28.39亩			

图例说明：

- 1:宗地内注记
0601—工业用地
0.00 — 建筑占地面积
18926.61 — 宗地面积
砖x — 砖结构x层
X — 门牌号码
2:本宗地界址线,界址点及界址点号用红色表示.

2000国家大地坐标系,中央子午线114度。

本宗地(宗地号:440784005005GB02015 坐落:鹤山市桃源镇建桃工业区)的权属界线(见宗地图红线所示)经实地指界核对,确认无误。

本宗地及邻宗地使用者(盖章)

指界人(签字)

确认日期

本宗地:



邻宗地:

绘图日期:2024年6月3日

1:1500

绘图员:李建英

审核日期:2024年6月3日

审核员:吕国杰

湖南省地质工程勘察院有限公司 江门分公司

湖南省地质工程勘察院有限公司
江门分公司
技术成果专用章
证书编号:甲测资字43106588