


宗地图

宗地代码:
图幅号: F49 G 033083
宗地面积: 15561.77平方米

江门市蓬江区2024年度71号地块
土地座落: 蓬江区荷塘镇南华西路与东兴路交汇处西北侧地段

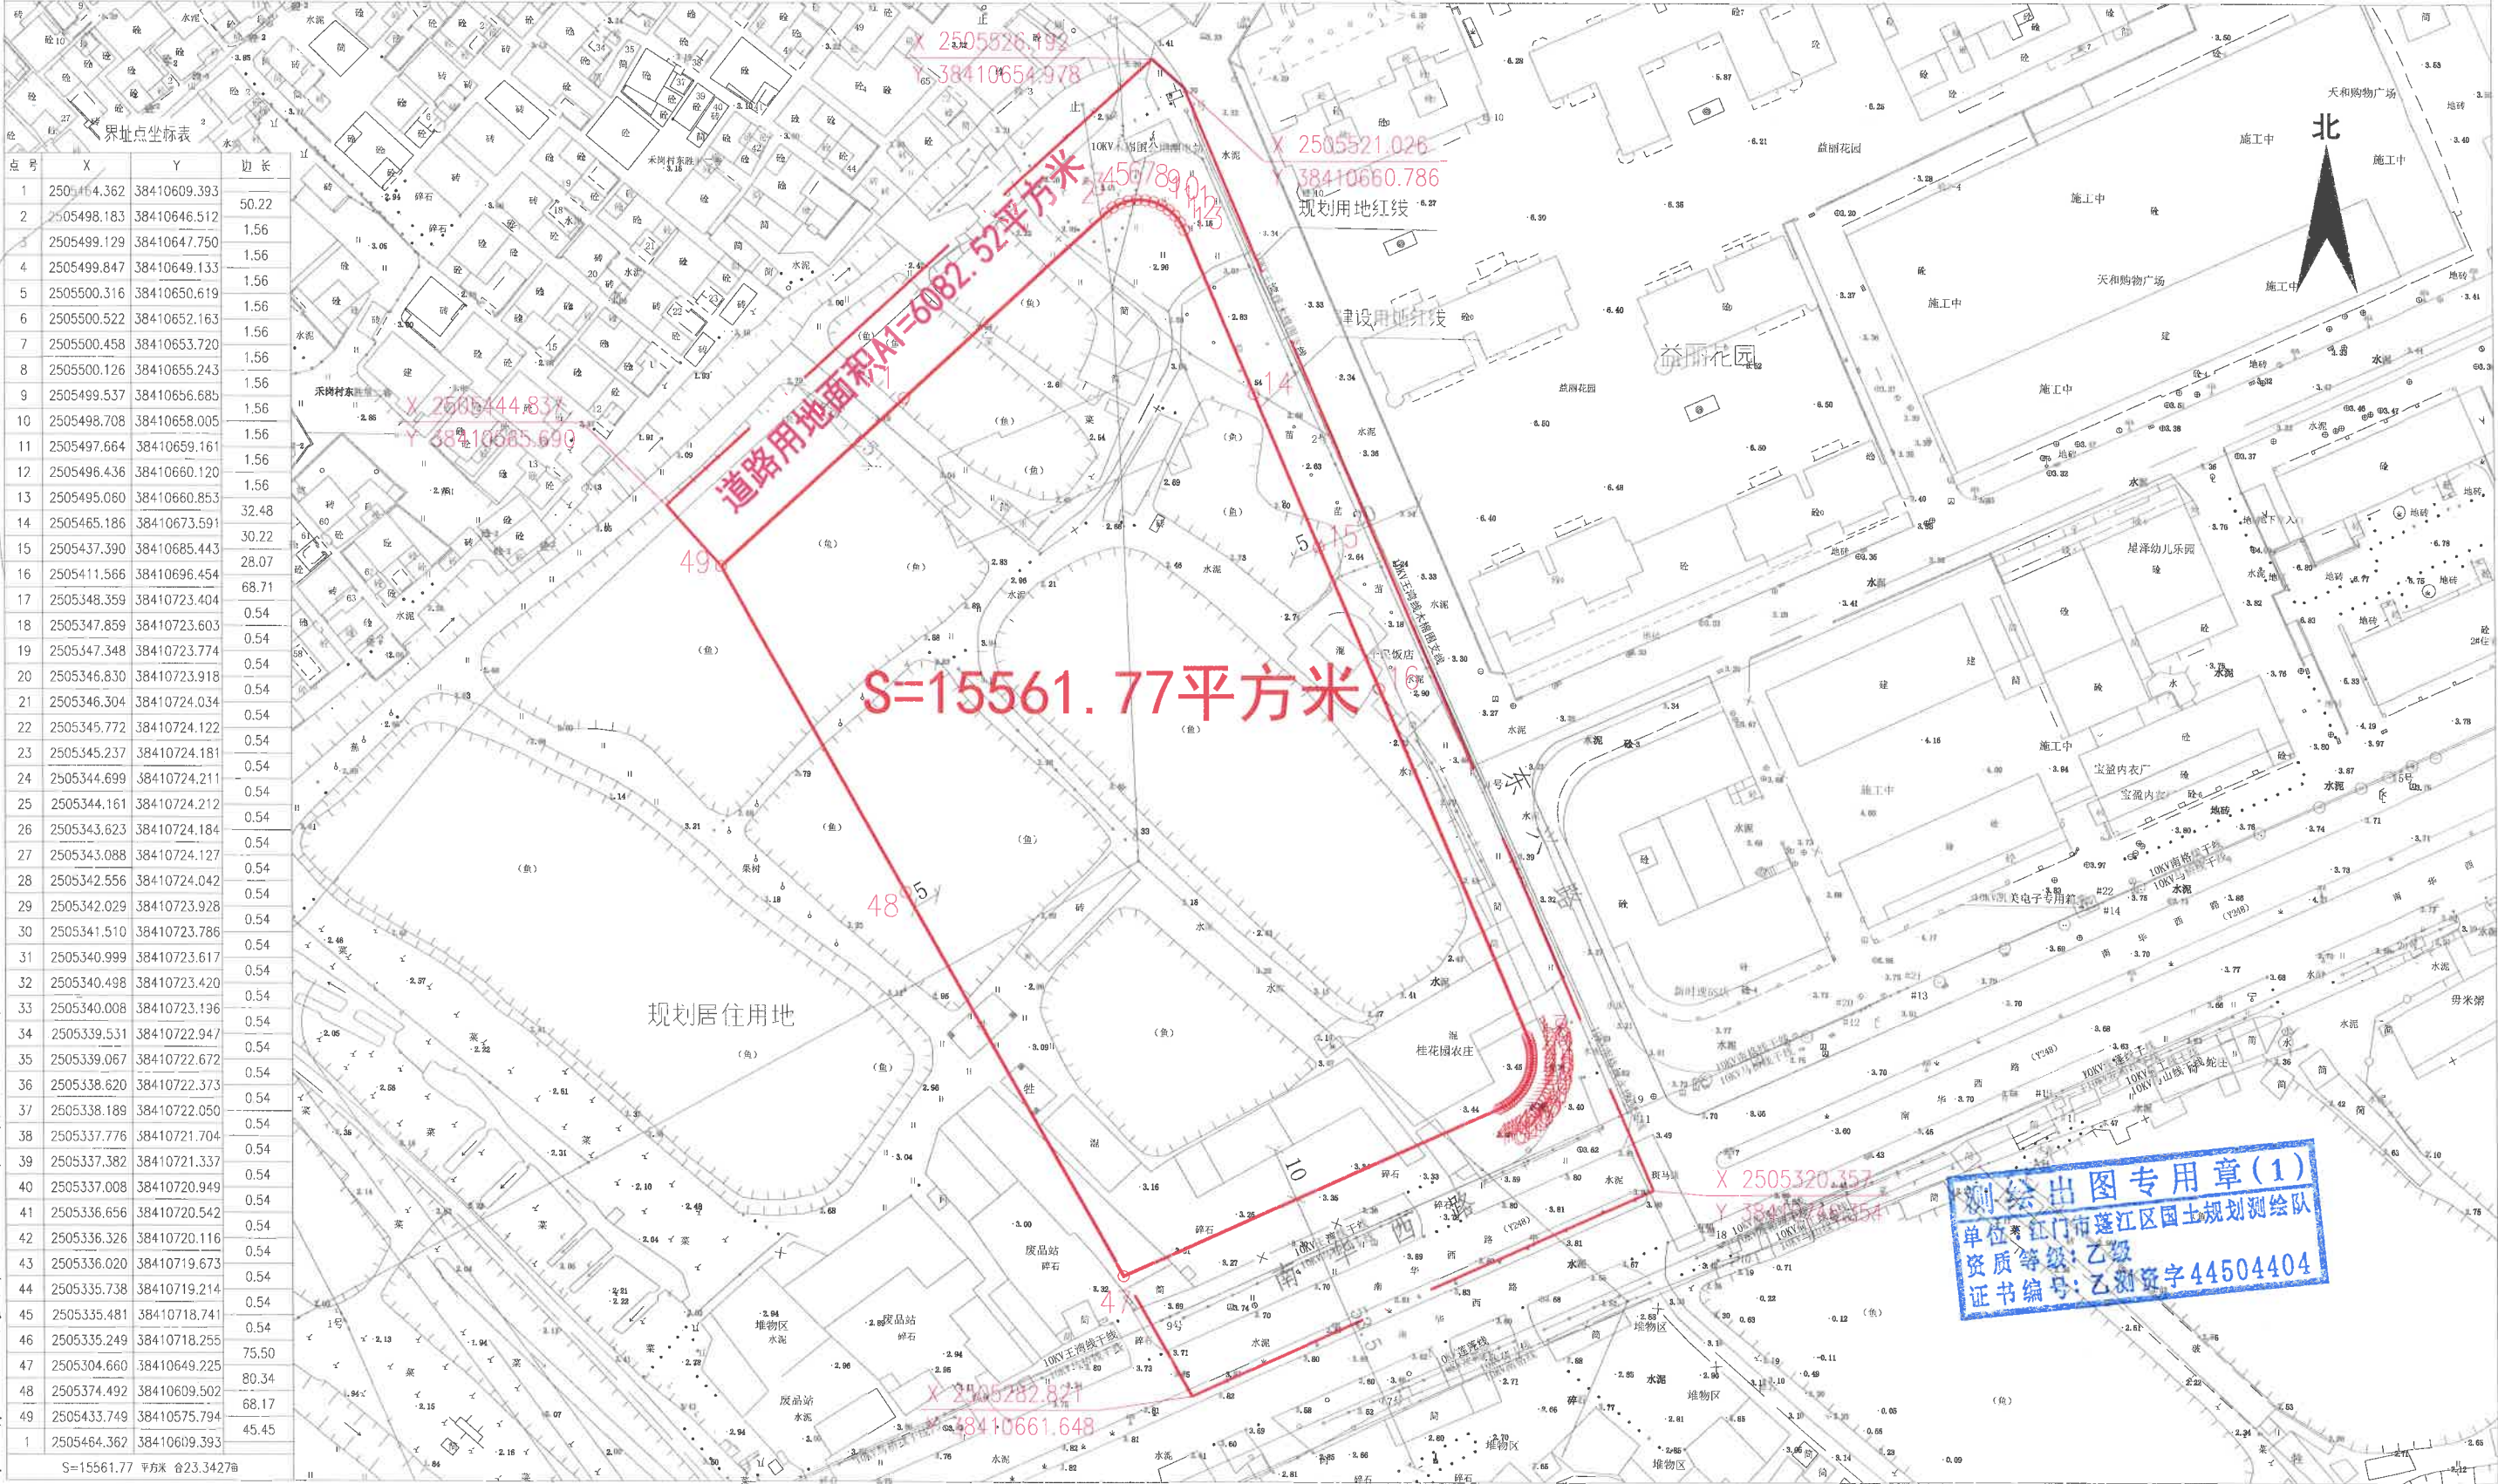

江门市蓬江区国土规划测绘队

2000国家大地坐标系
1985国家高程基准, 等高距为1米
2007年版图式

1:1500

绘图员: 廖家豪 编号: 20240279
检查员: 苏文勇
审核员: 乔柱 绘图日期: 2024.08.09

测绘出图专用章(1)
单位: 江门市蓬江区国土规划测绘队
资质等级: 乙级
证书编号: 乙测资字44504404